


PIANTA PIANO COPERTURE
Scala 1:100

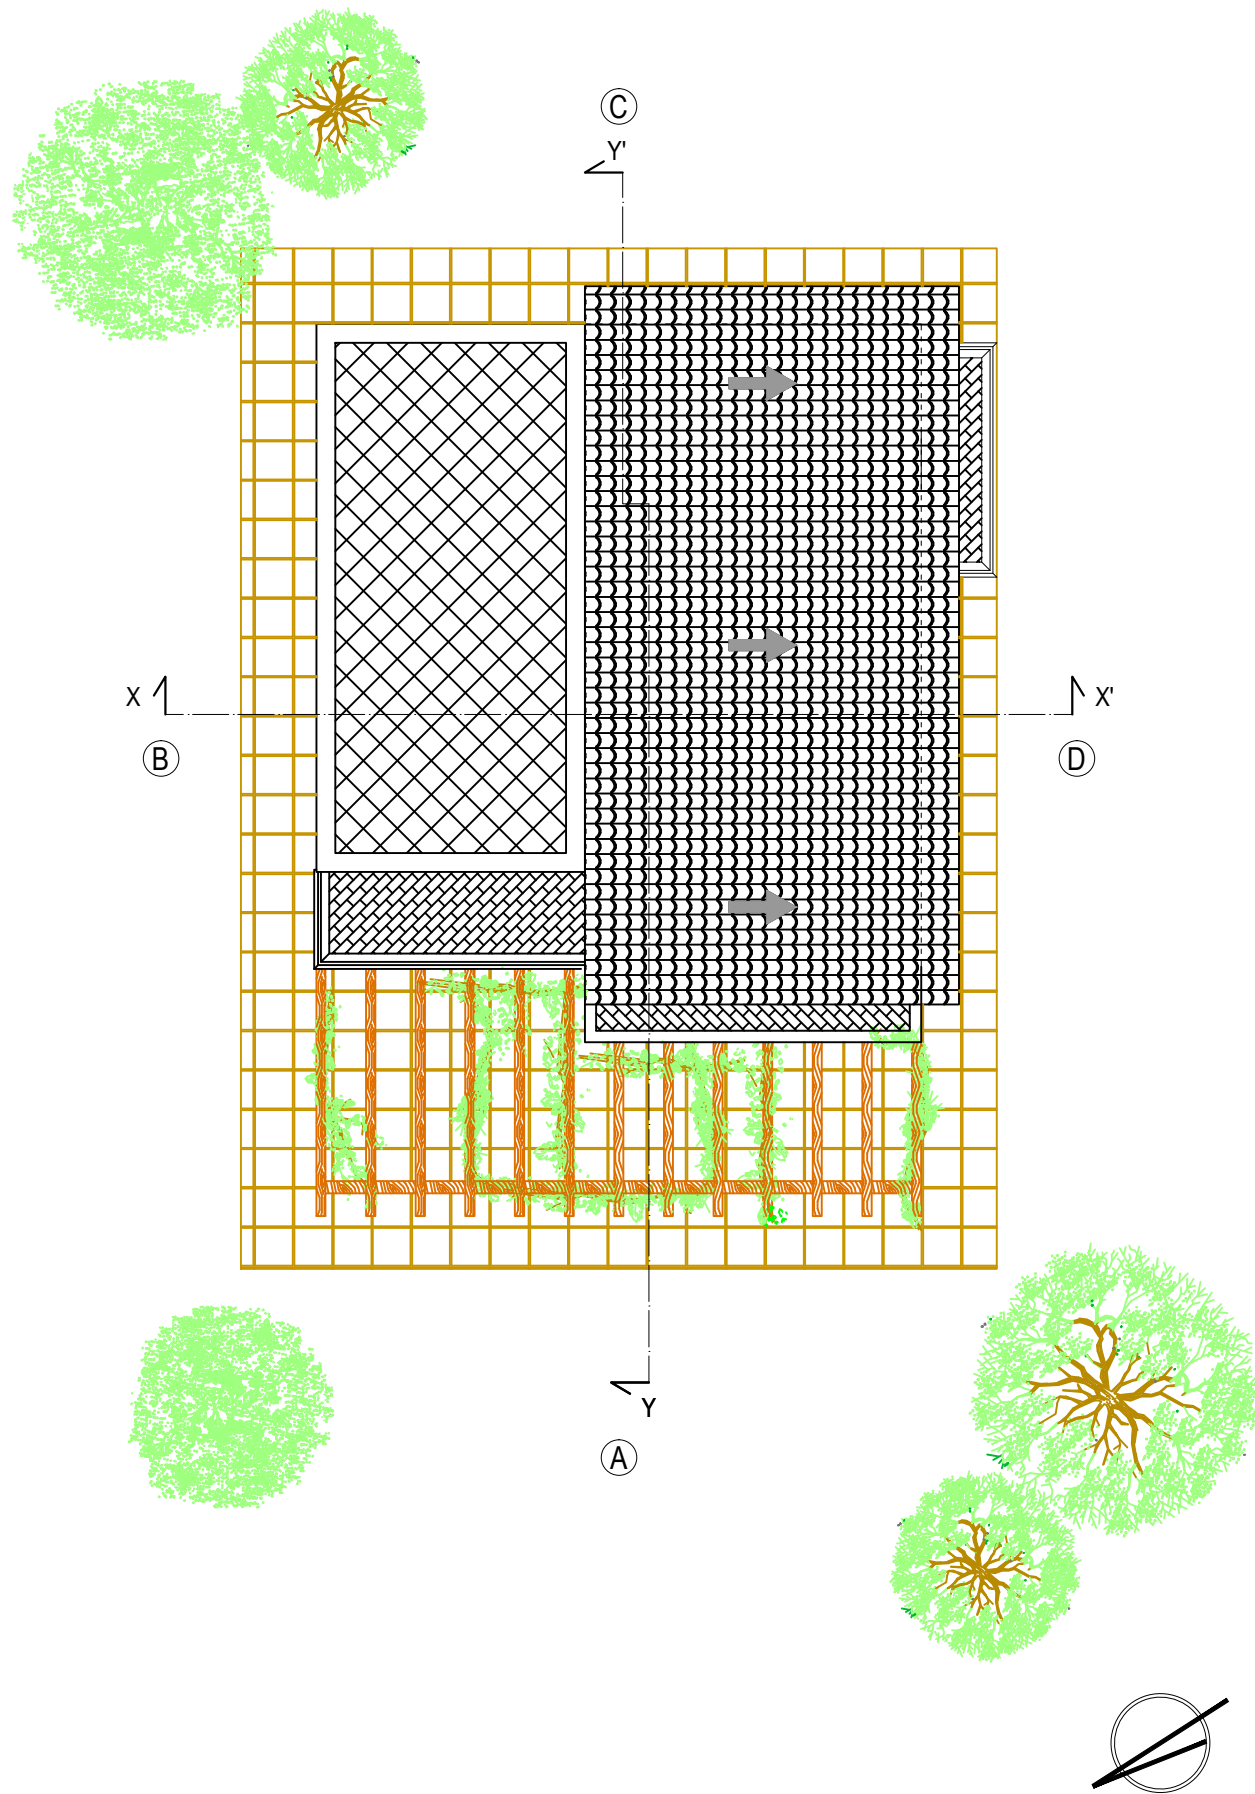

PROSPETTO "A"
Scala 1:100



PROSPETTO "B"
Scala 1:100

