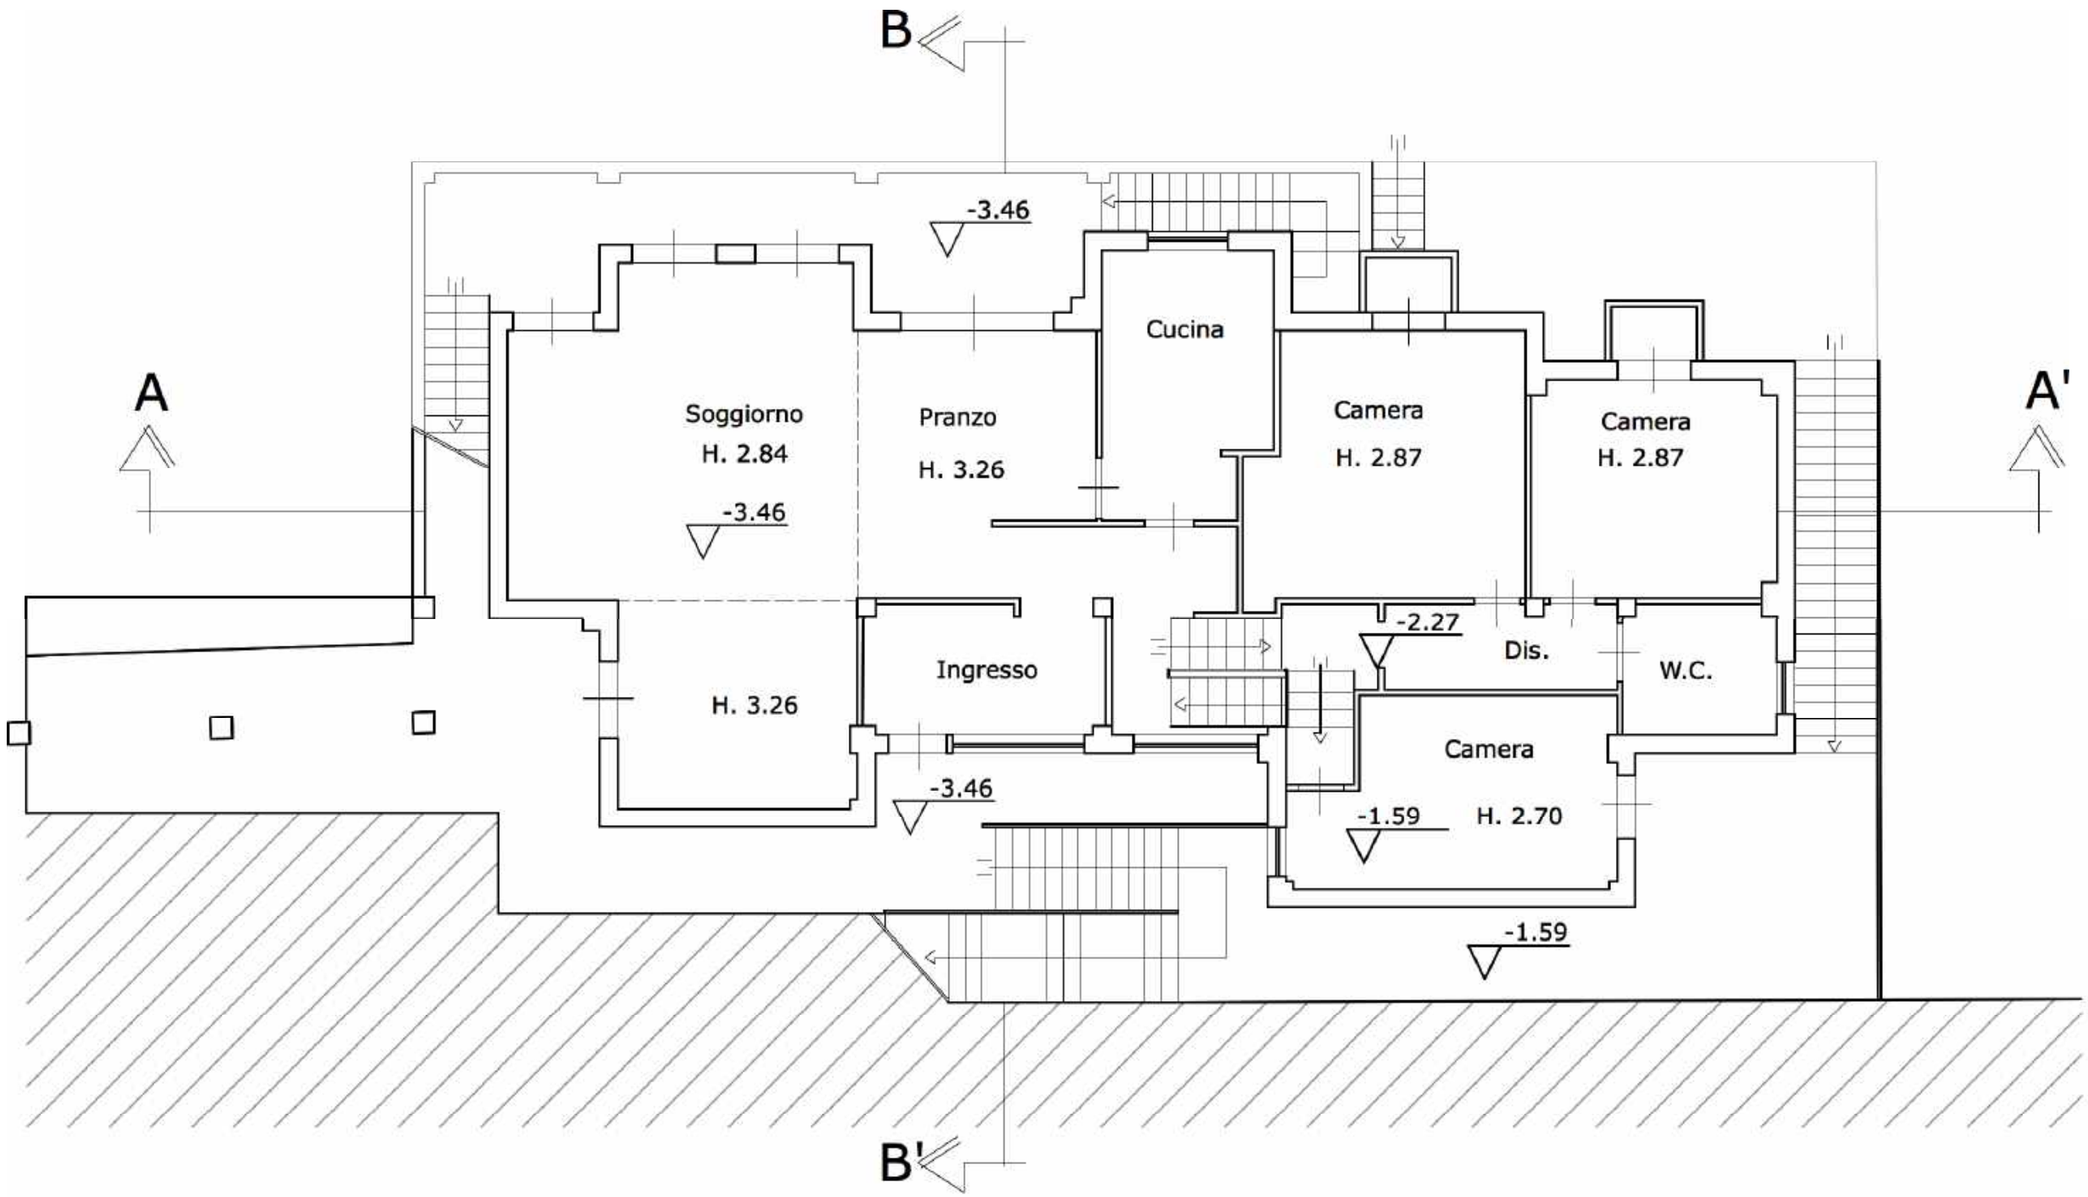
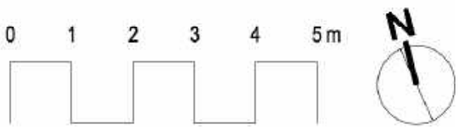
PIANTA PIANO PRIMO SEMINTERRATO Scala 1:100