



PROSPETTO "C"
Scala 1:100

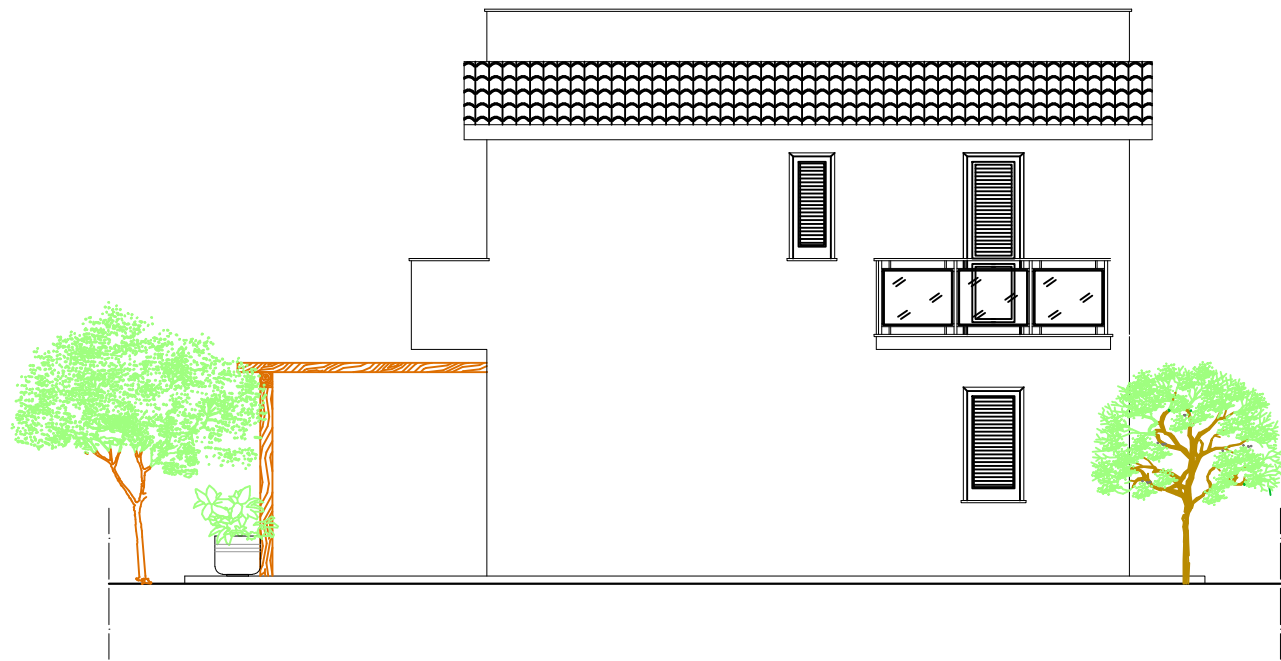

PROSPETTO "D"
Scala 1:100



SEZIONE "X-X"
Scala 1:100

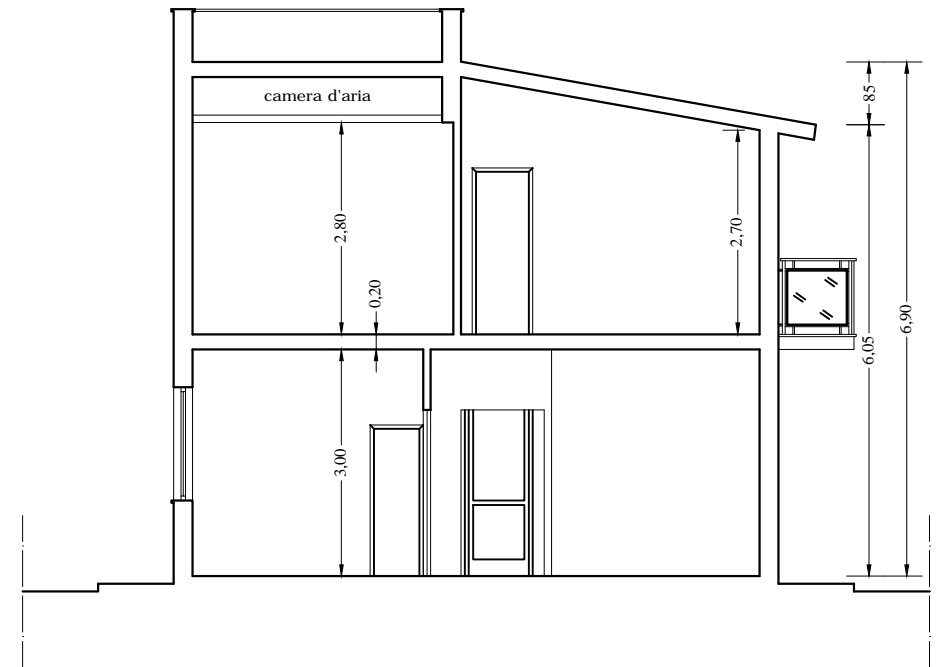

SEZIONE "Y-Y"
Scala 1:100

